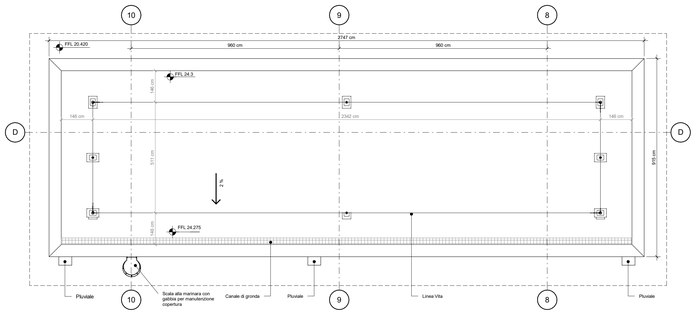

2 Pianta Copertura Locale pompe

Scale 1 : 100

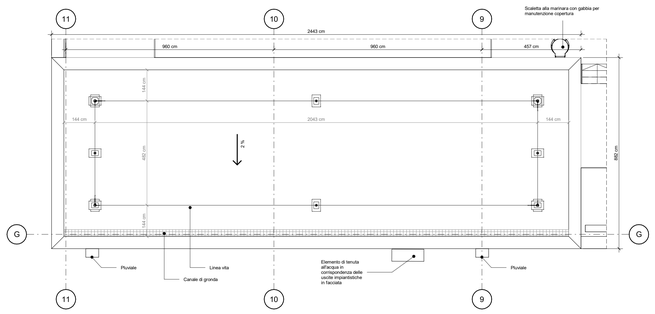

3 Pianta Copertura Locale batterie e Locale trasformatori

Scale 1 : 100

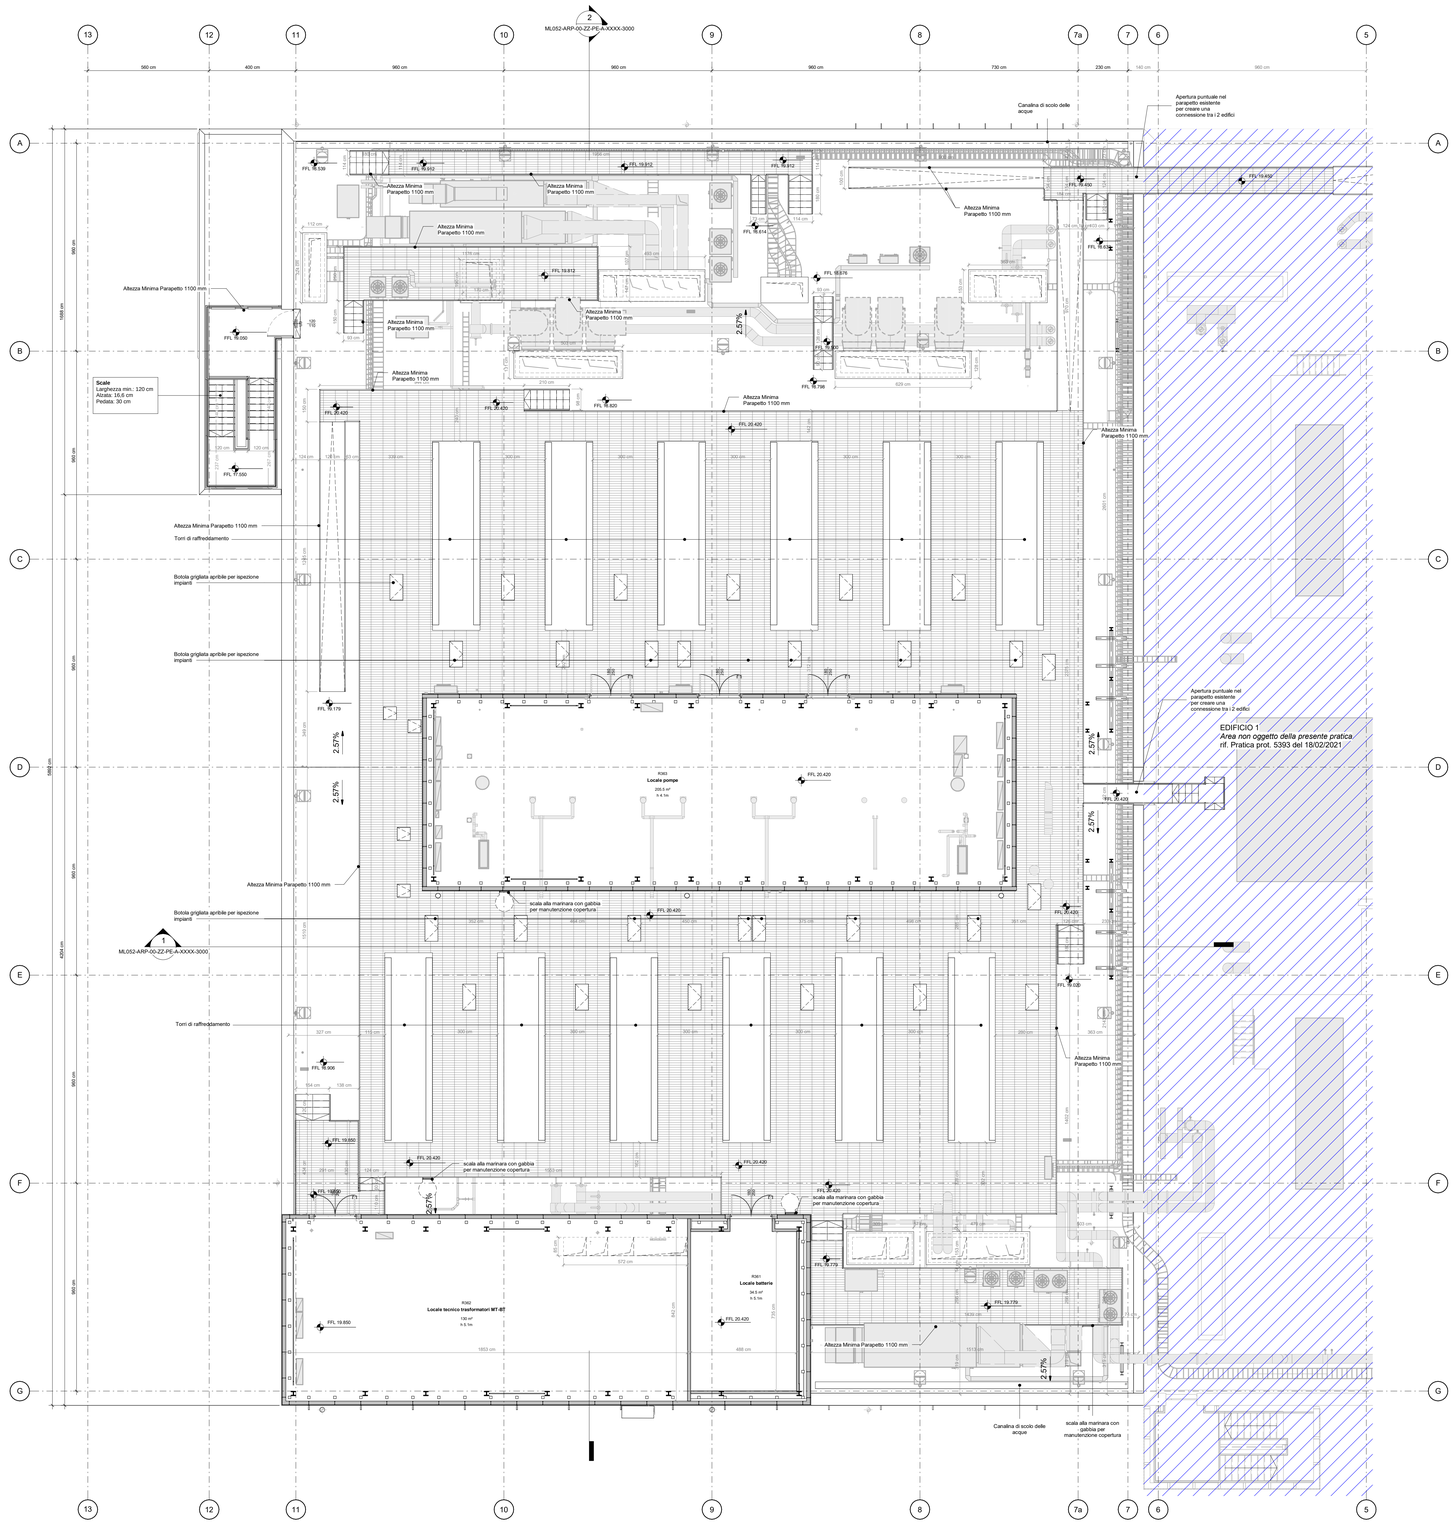
2
ML052-ARP-00-ZZ-PE-A-XXXX-3000
560 cm
400 cm
960 cm
960 cm
960 cm
730 cm
230 cm
140 cm
960 cm
Canalina di scolo delle acque
Apertura puntuale nel parapetto esistente per creare una connessione tra i 2 edifici
FFL 18.539
FFL 19.952
FFL 19.912
FFL 19.912
FFL 19.912
FFL 19.812
FFL 19.814
FFL 19.876
FFL 19.850
FFL 19.850
FFL 19.850